




0 PLANTA BAIXA PAVIMENTO TÉRREO
ESCALA 1:75

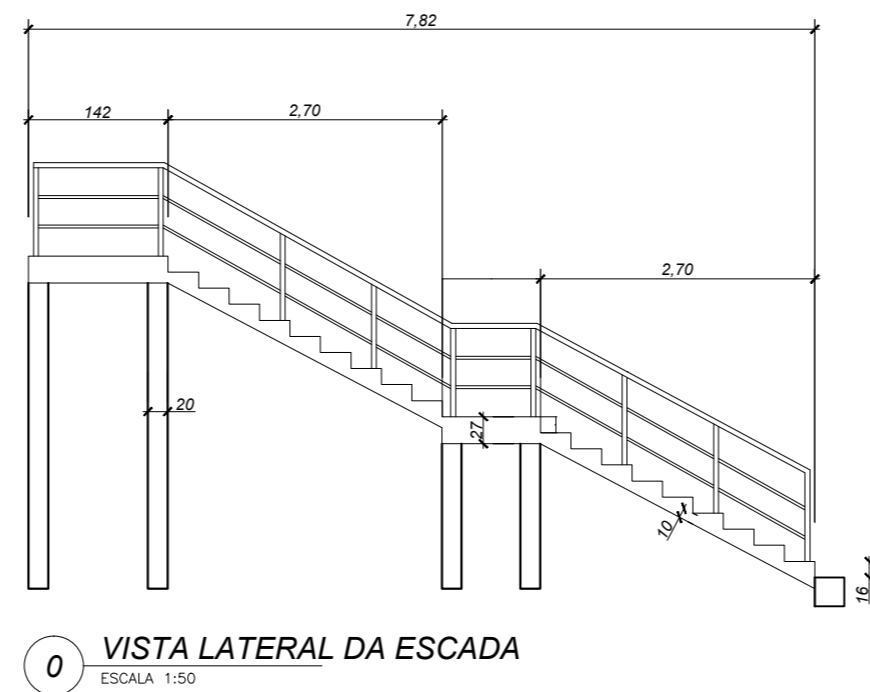

0 VISTA LATERAL DA ESCADA
ESCALA 1:50

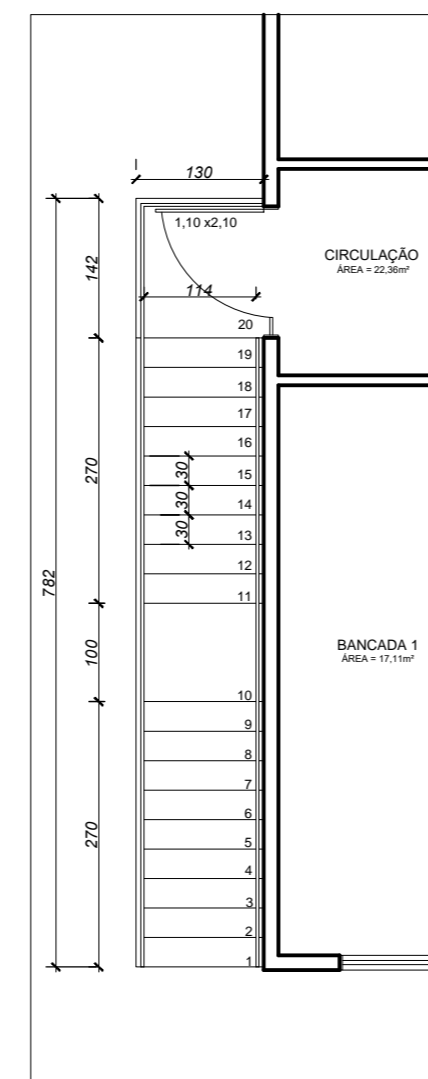

0 PLANTA BAIXA DET. DA ESCADA
ESCALA 1:50

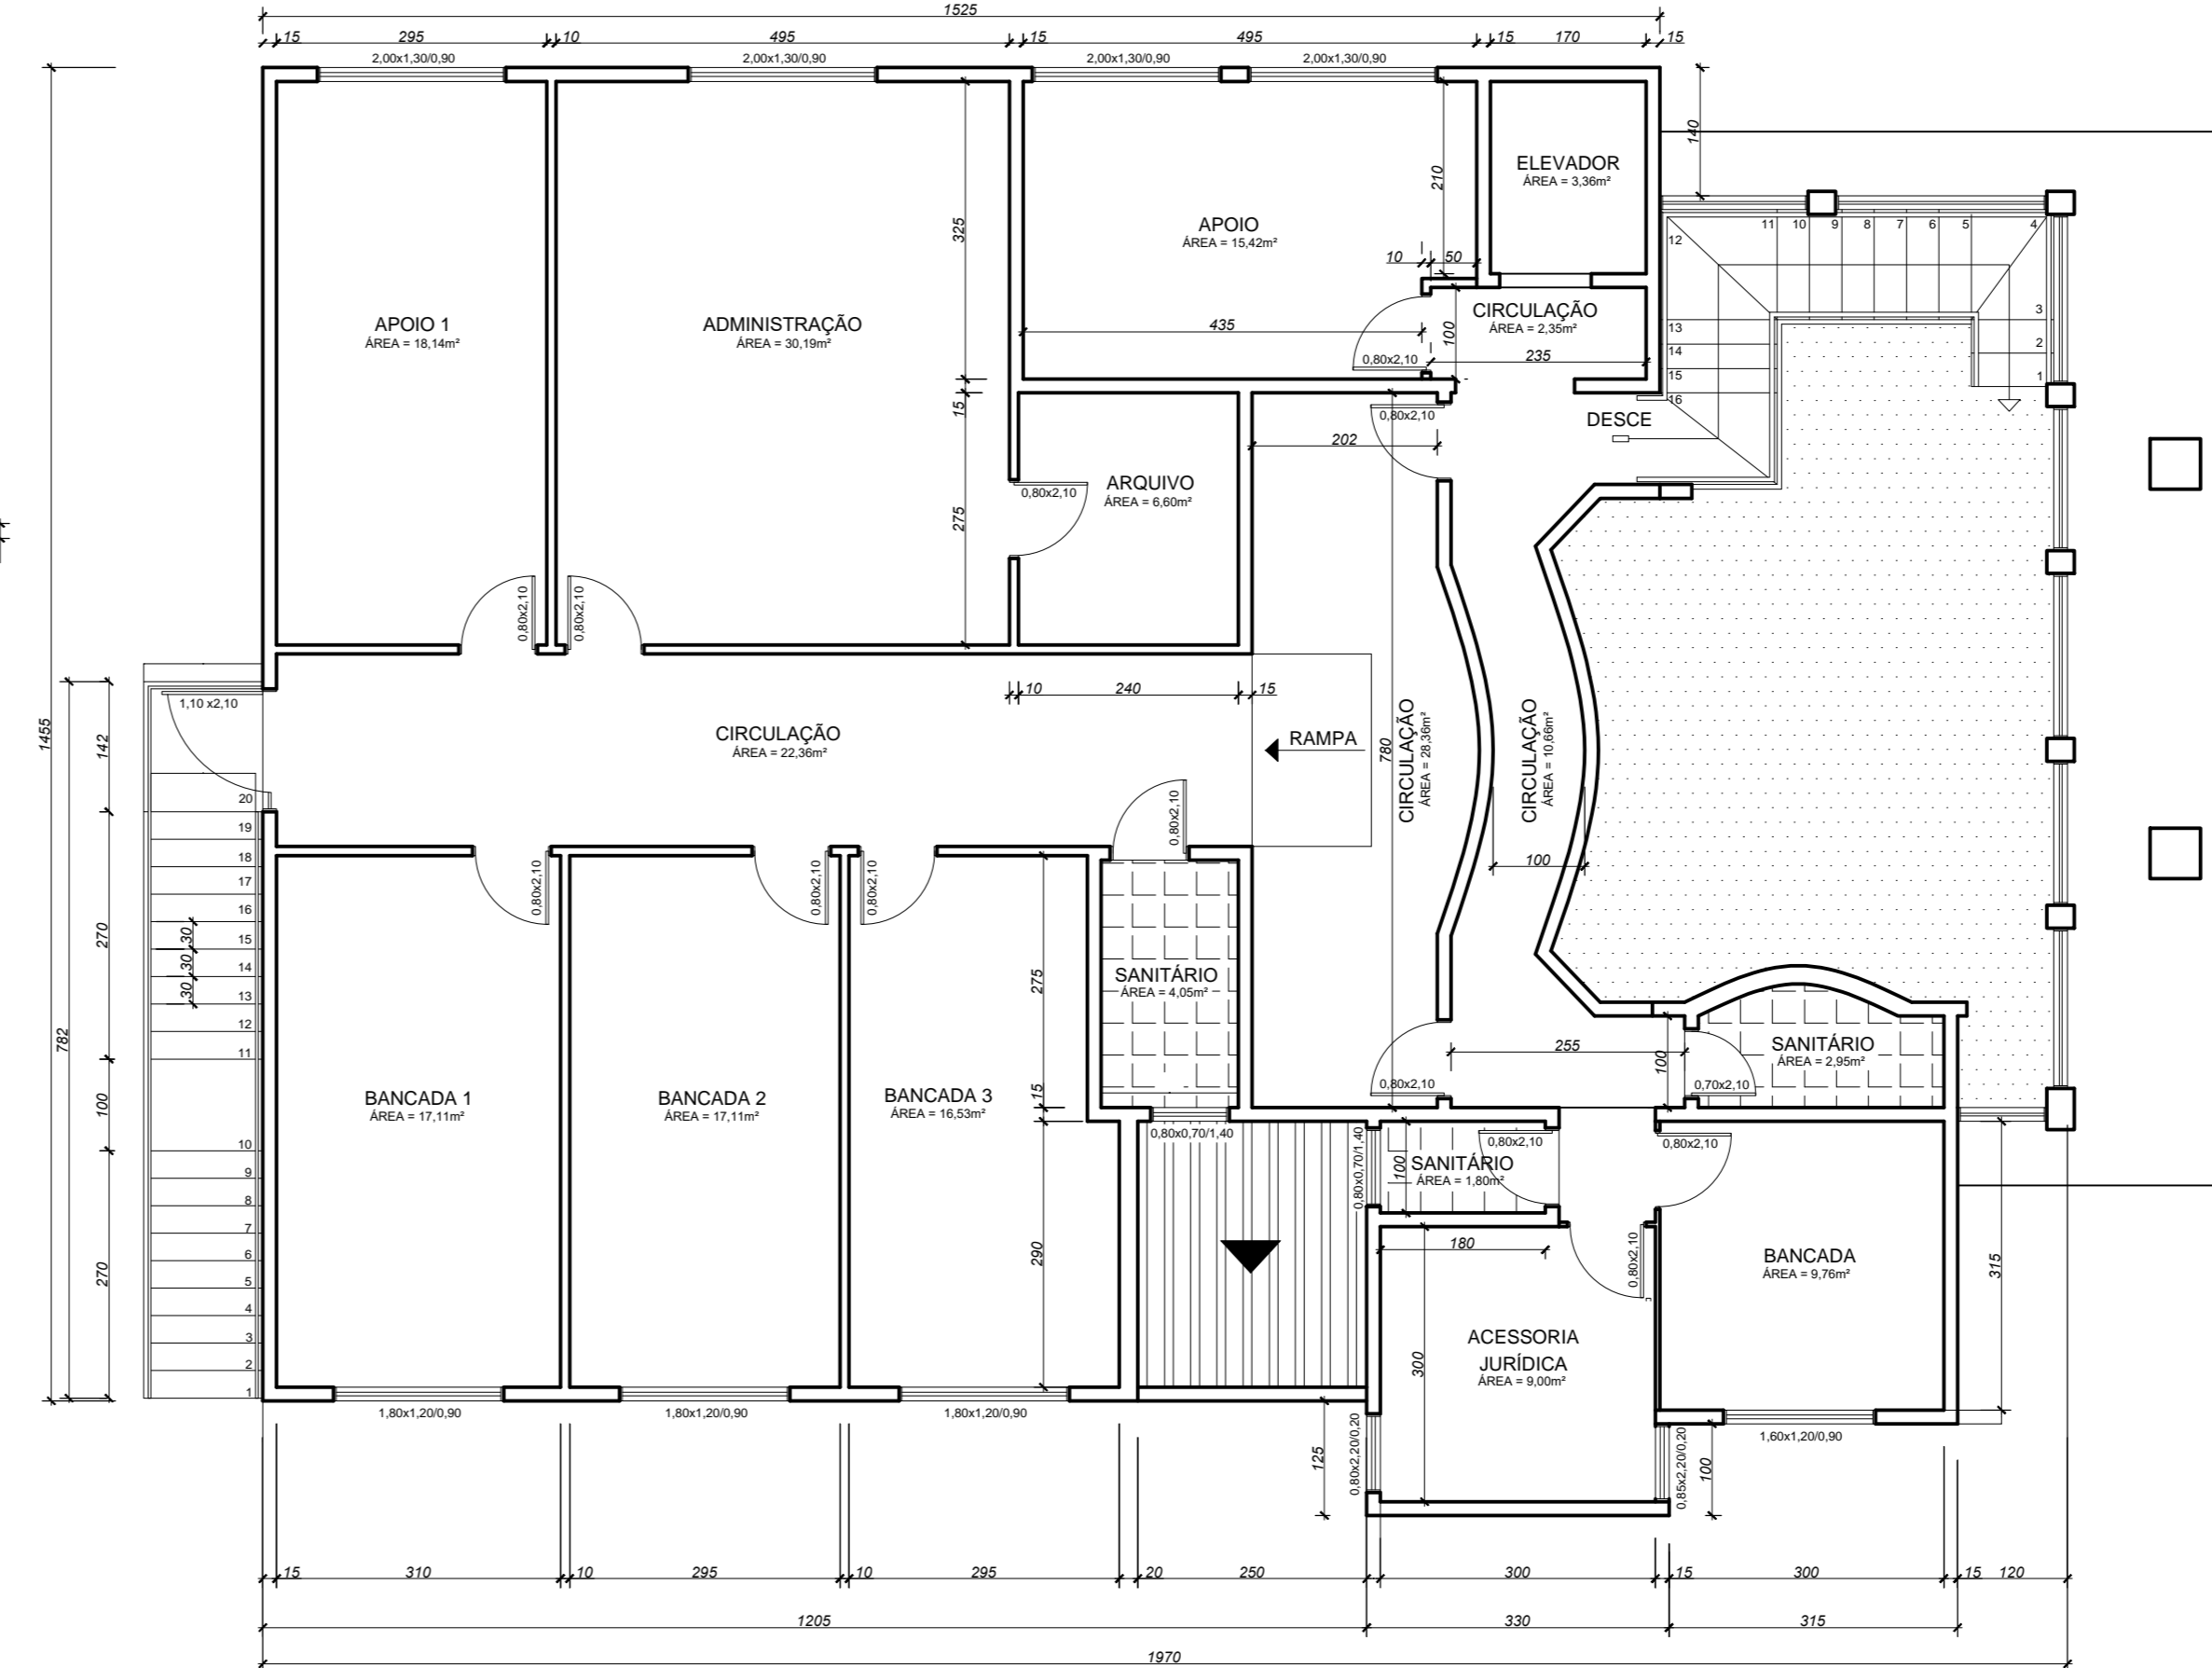

0 PLANTA BAIXA PAVIMENTO SUPERIOR
ESCALA 1:75

Dep. de Engenharia Prefeitura Municipal de Manoel Viana	
Rua Walter Jobim, 175 - cep. 97640/000 - Manoel Viana/RS - Fones: (55) 3256-1140	
CÂMARA MUNICIPAL DOS VEREADORES DE MANOEL VIANA - PROJETO ESCADA EXTERNA Av. Ibicuí, 257, Centro - Manoel Viana - RS	
Assunto: PLANTA BAIXA	Desenho: Luan Santos
Resp. Técnica: CRISTIAN LUNG Eng. Civil - CREA RS152402	PRANCHA: 01/1
DATA: 27/11/2017	
Esc: Indicada	