




PAVIM. TÉRREO
 a.const. = 220,00 m².
 F5 = 145 pessoas
 D1 = 04 pessoas

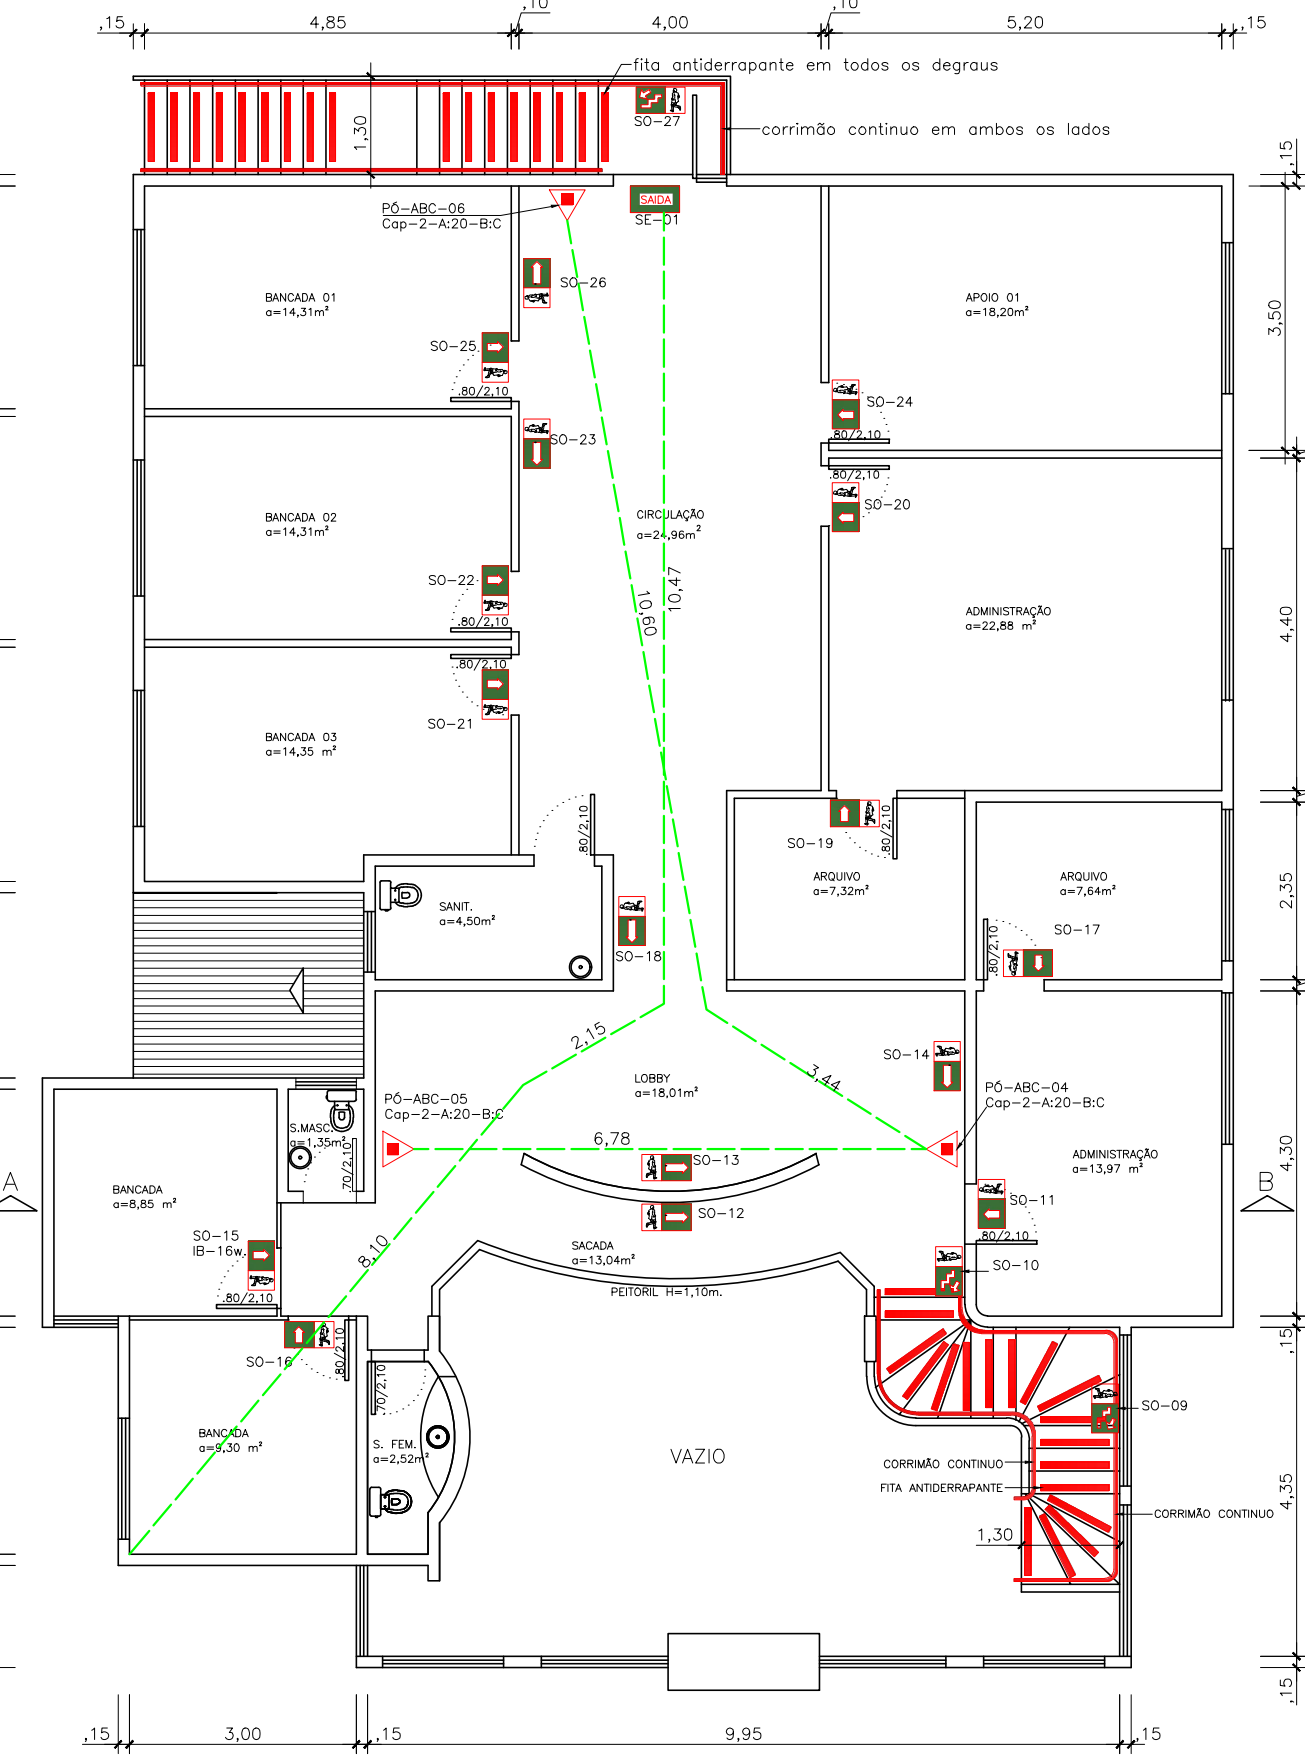

PAVIM. SUPERIOR
 a.const. = 220,24 m².
 D1 = 27 pessoas

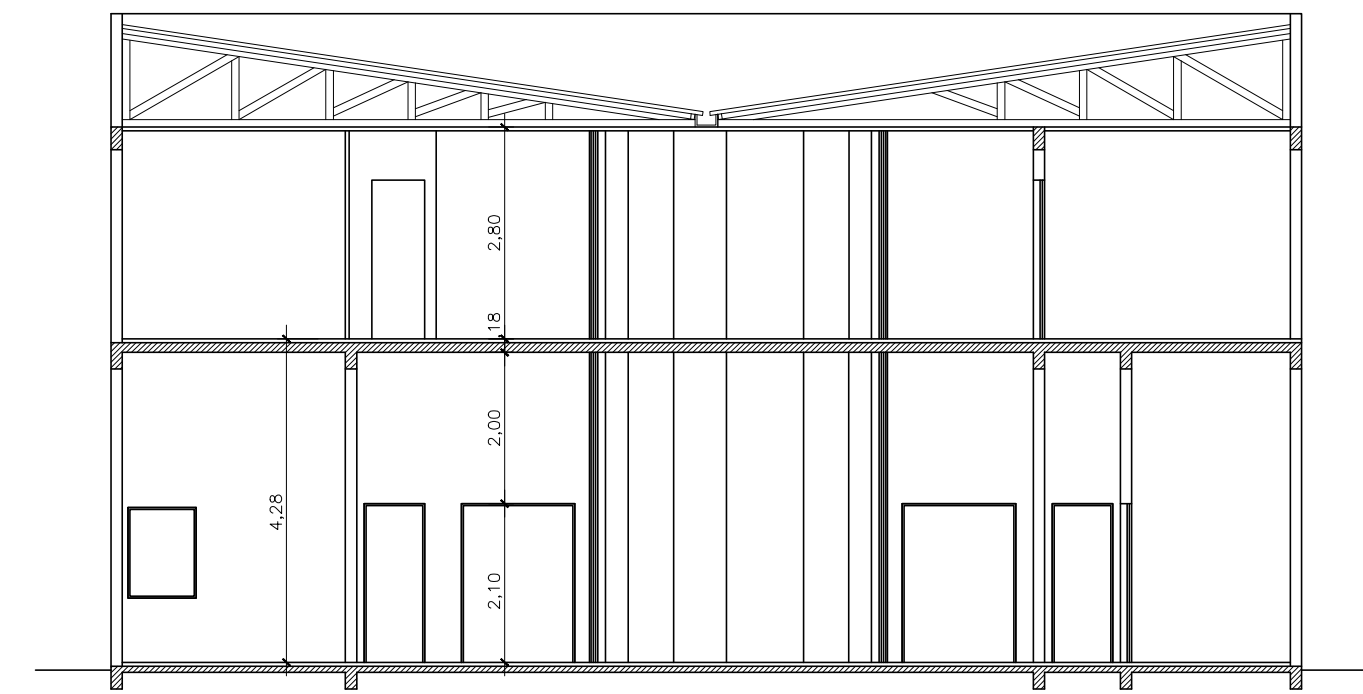

CORTE AB

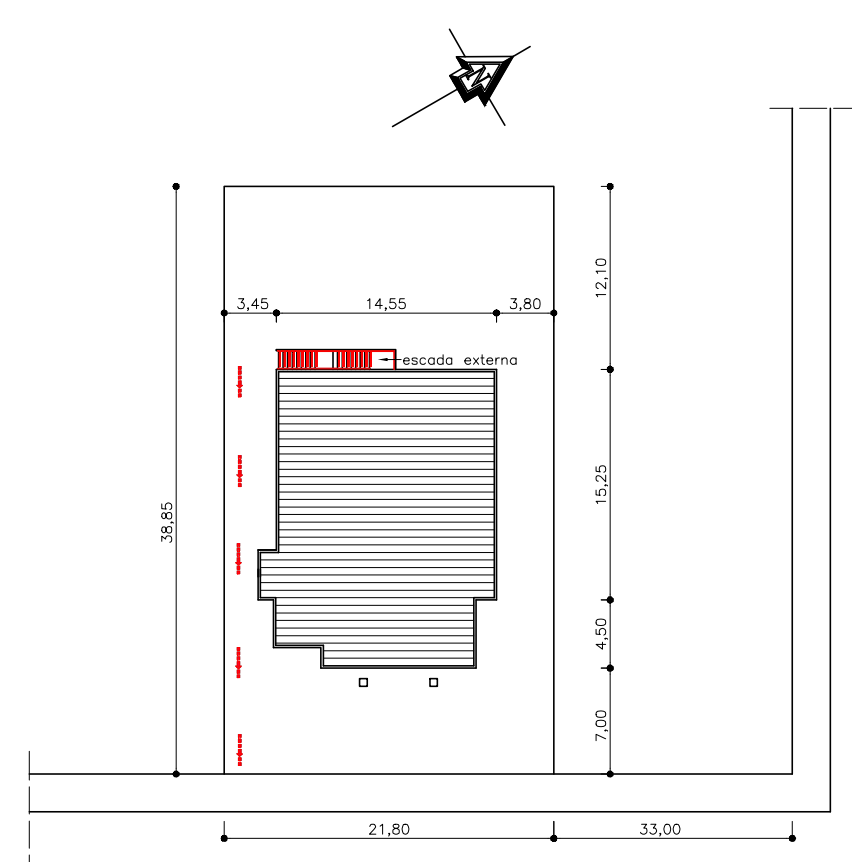

SITUAÇÃO E LOCALIZAÇÃO
 ESC.: 1: 500

- SIMBOLOGIA PARA PROJETO:
- EXTINTOR DE PÓ QUÍMICO SECO, CLASSE ABC-CAP. 4KG.
 - ILUMINAÇÃO DE EMERGÊNCIA DE ACLARAMENTO.
 - INDICAÇÃO DO SENTIDO DA SAÍDA DE EMERGÊNCIA COM ILUMINAÇÃO DE BALIZAMENTO.
 - INDICAÇÃO DE ESCADA NA SAÍDA DE EMERGÊNCIA COM ILUMINAÇÃO DE BALIZAMENTO.
 - INDICAÇÃO DE SAÍDA DE EMERGÊNCIA ACIMA DA PORTA COM LUMINÁRIA DE BALIZAMENTO.
 - INDICAÇÃO DA SAÍDA DE EMERGÊNCIA COM LUMINÁRIA DE BALIZAMENTO.
 - ROTA DE FUGA NO PISO.

PLANO DE PREVENÇÃO E PROTEÇÃO CONTRA INCENDIO

LOCAL: AVENIDA IBICUI, 257 - CENTRO - MANOEL VIANA

PROPRIETÁRIO: CAMARA MUNICIPAL DE MANOEL VIANA - RS

RESP. TÉCNICO: ANTONIO PEREIRA AURELIO - ENG CIVIL - CREA - 41492

ASSUNTO: PLANTA BAIXA, CORTE, SITUAÇÃO E LOCALIZAÇÃO

DESENHO: LUIZ

DATA: JUL/2016

ÁREA TOTAL: 440,24 m²

PRANCHA N°
 01

ESCALA(S)
 1: 100, 1: 500

LUIZ ROBERTO & CIA LTDA E-mail: aratokamendonca@hotmail.com - (55) 99668851 - Alegrete - RS