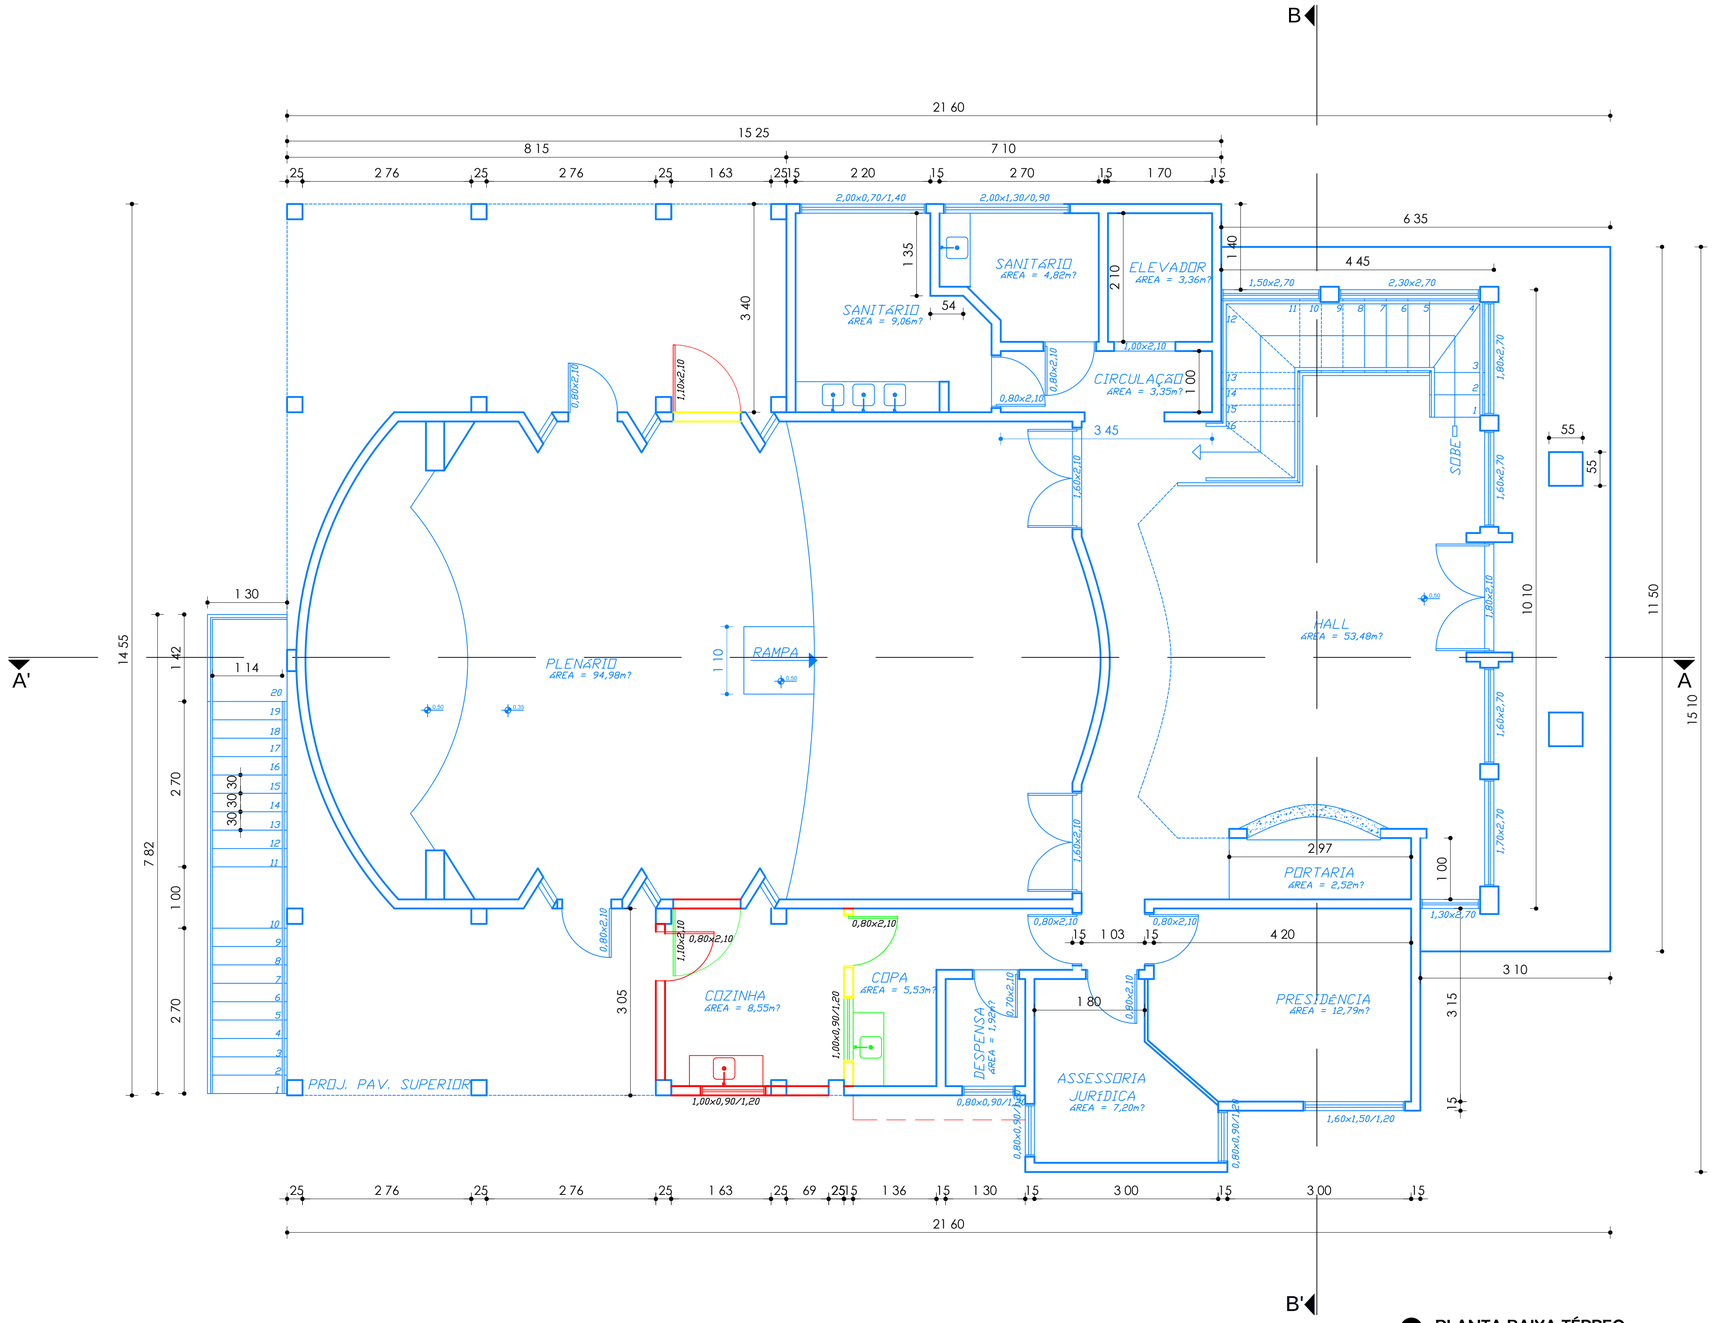

-PLANTA BAIXA TÉRREO-

- Escala: 1/50
- Área: 307,46m²

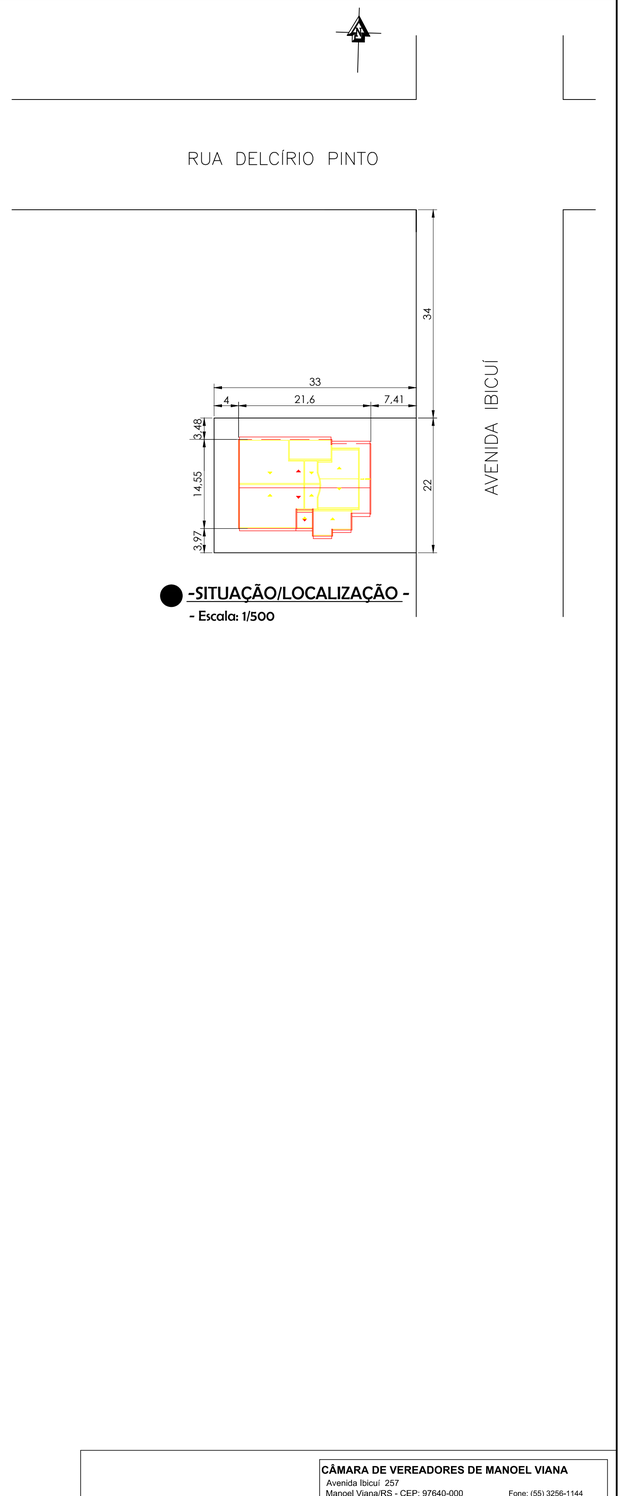

-SITUAÇÃO/LOCALIZAÇÃO -

- Escala: 1/500

ELEMENTOS EXISTENTES

ELEMENTOS A CONSTRUIR

ELEMENTOS A DEMOLIR/RETIRAR

ELEMENTOS A SUBSTITUIR

ELEMENTOS A REAPROVEITAR

CÂMARA DE VEREADORES DE MANOEL VIANA
Avenida Ibicuí 257
Manoel Viana/RS - CEP: 97640-000 Fone: (55) 3256-1144

Proprietário:
CÂMARA DE VEREADORES DE MANOEL VIANA

Responsável Técnico:
CRISTIAN REINHOLD JUNG - CREA/RS 152402

Obra: **REFORMA DO PRÉDIO DA CÂMARA DE VEREADORES DE MANOEL VIANA**

Assunto:

Endereço: Avenida Ibicuí 257

Prancha: Planta de Sit./Local./ Planta Baixa Térreo

Prancha Nº : **01**

Data: **Novembro/2019**

Escala: **indicada**

Área: **307,46m²**