



● -CORTE BB' -  
- Escala: 1/50

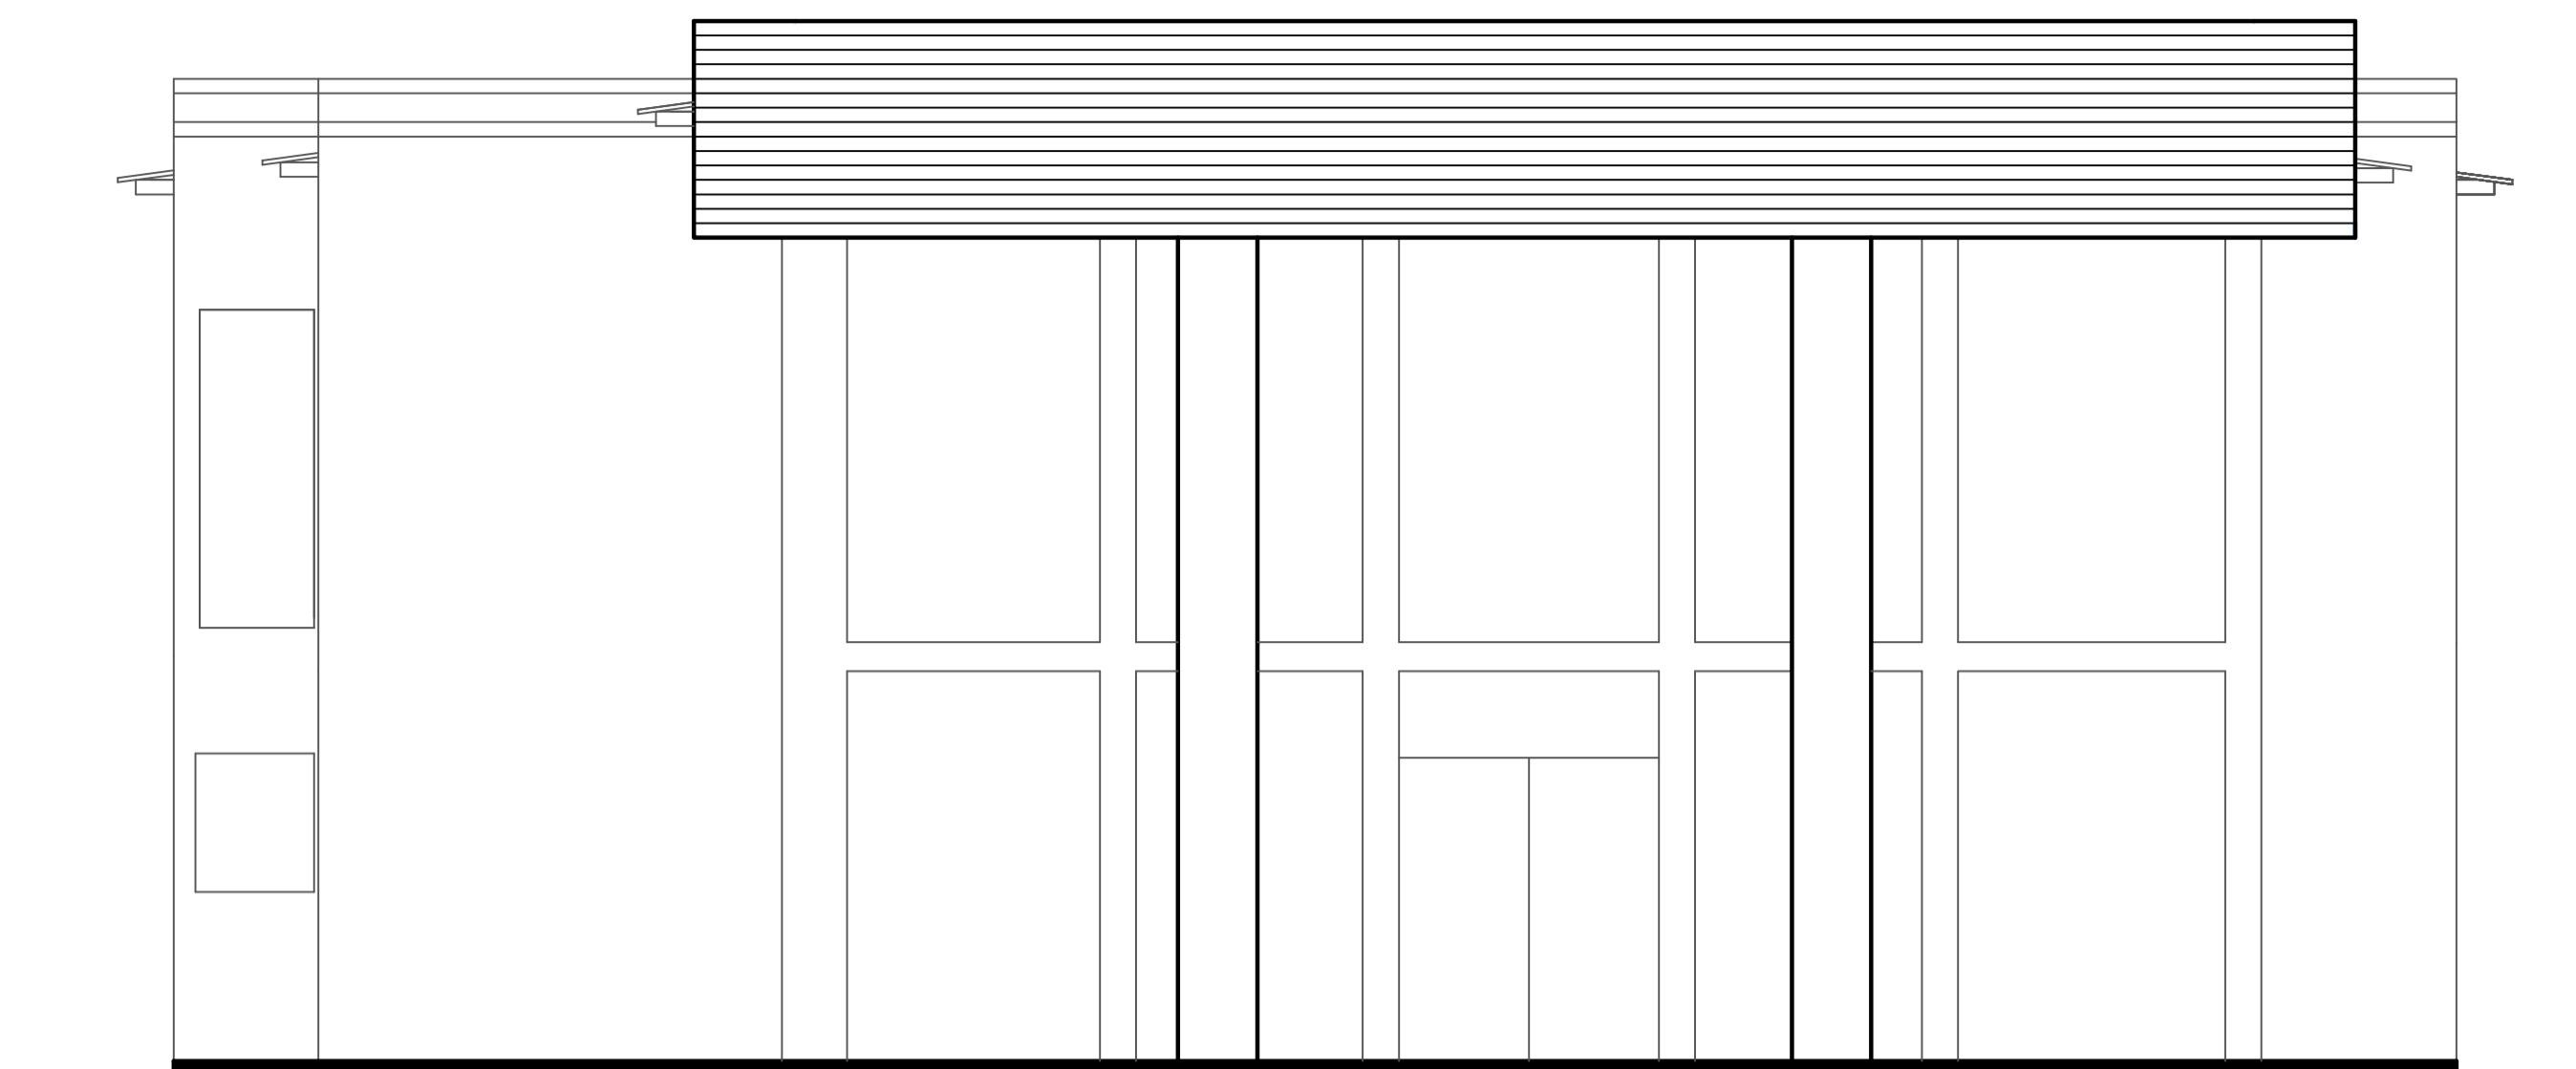

● -FACHADA PRINCIPAL-

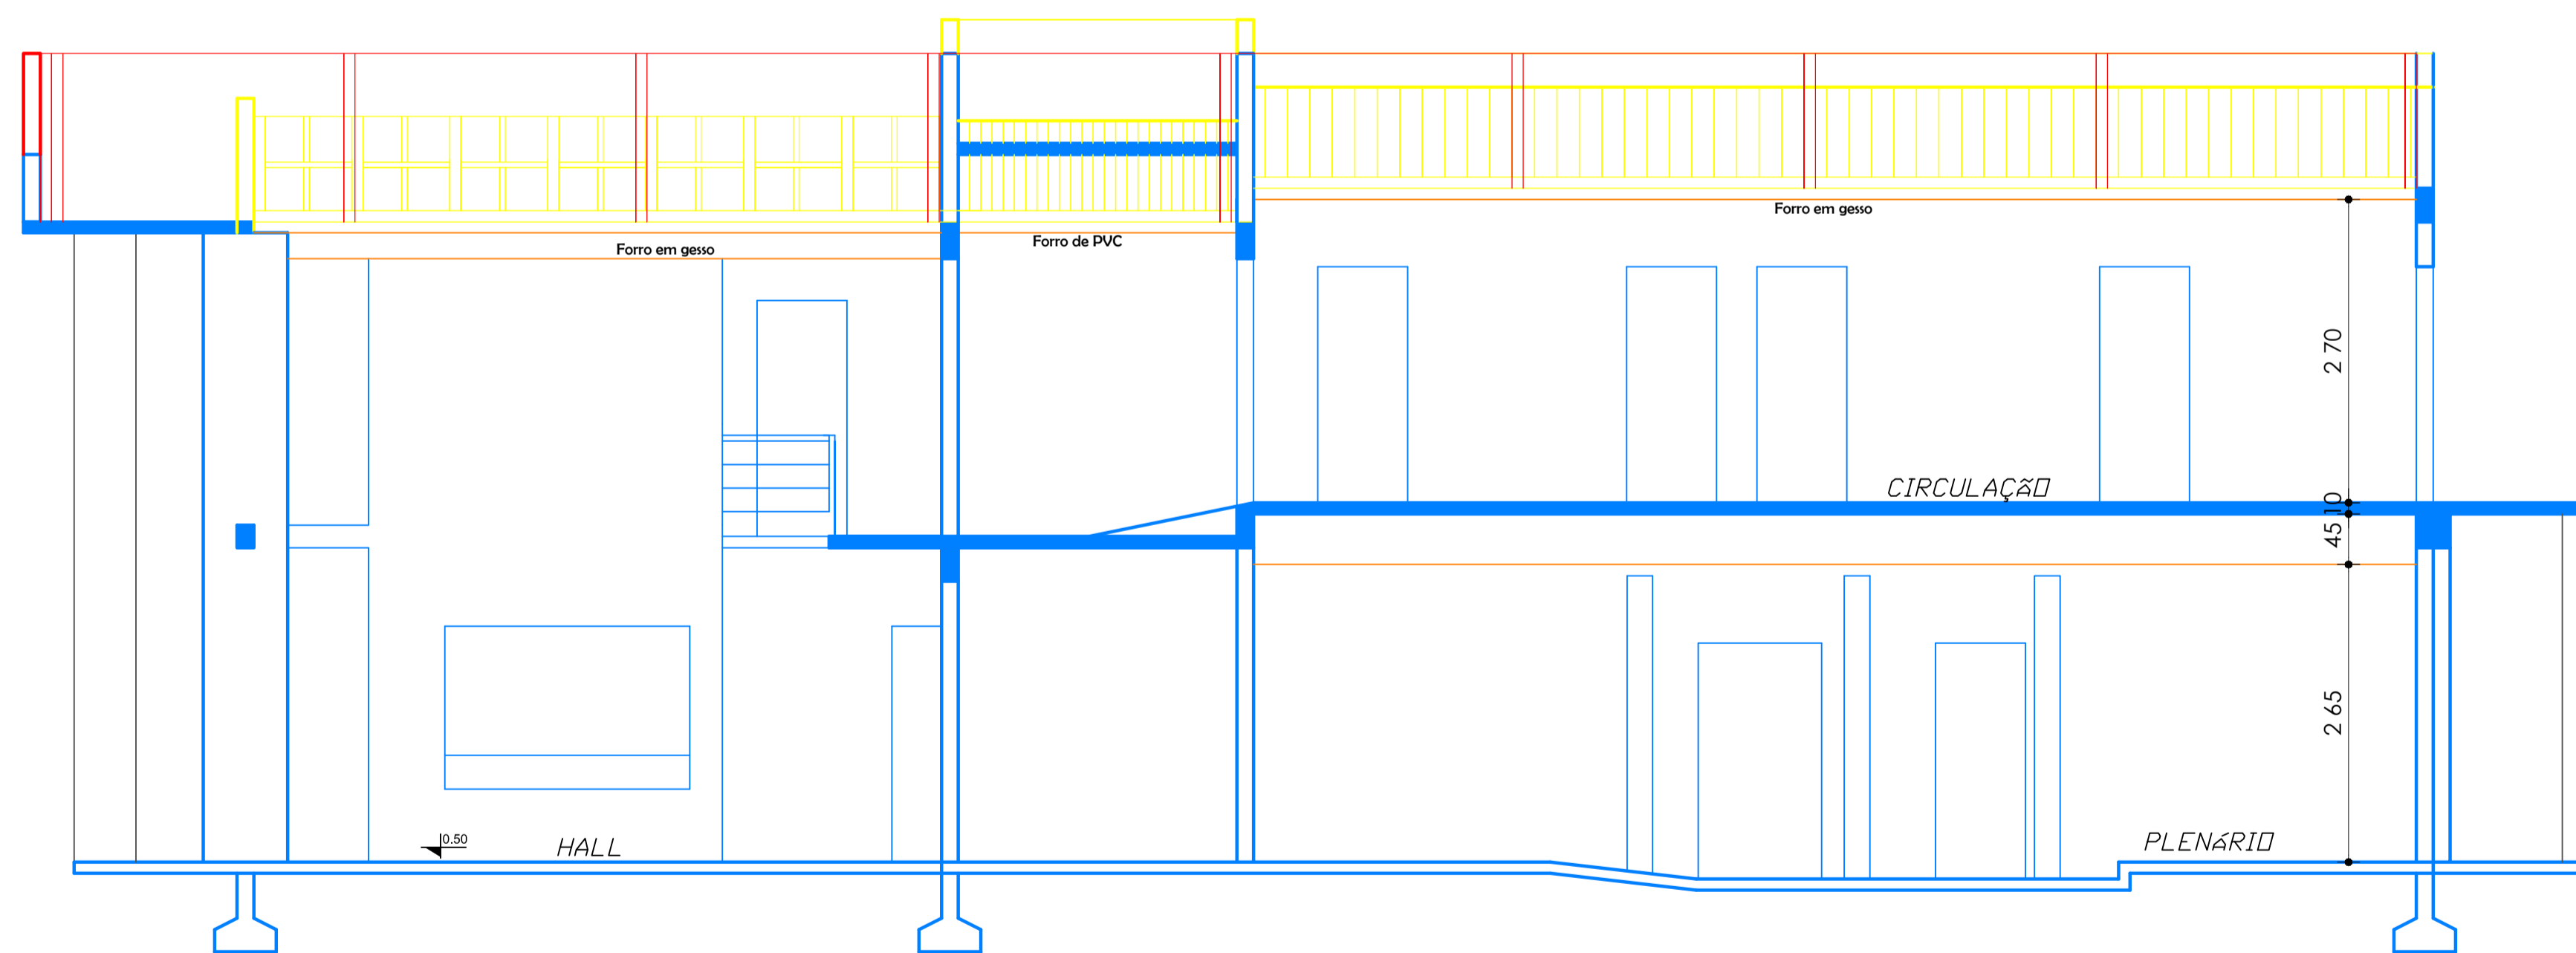

● -CORTE AA' -  
- Escala: 1/50

- ELEMENTOS EXISTENTES
- ELEMENTOS A CONSTRUIR
- ELEMENTOS A DEMOLIR/RETIRAR
- ELEMENTOS A SUBSTITUIR
- ELEMENTOS A REAPROVEITAR

CÂMARA DE VEREADORES DE MANOEL VIANA  
Avenida Ibicuí 257  
Manoel Viana/RS - CEP: 97640-000 Fone: (55) 3256-1144

Proprietário: CÂMARA DE VEREADORES DE MANOEL VIANA

Responsável Técnico: CRISTIAN REINHOLD JUNG - CREA/RS 152402

Obra: REFORMA DO PRÉDIO DA CÂMARA DE VEREADORES DE MANOEL VIANA

Assunto: Endereço: Avenida Ibicuí 257

Prancha: Corte AA'/Corte BB'/Fachada Prancha Nº:

Data: Novembro/2019 Escala: Indicada Área:

03